

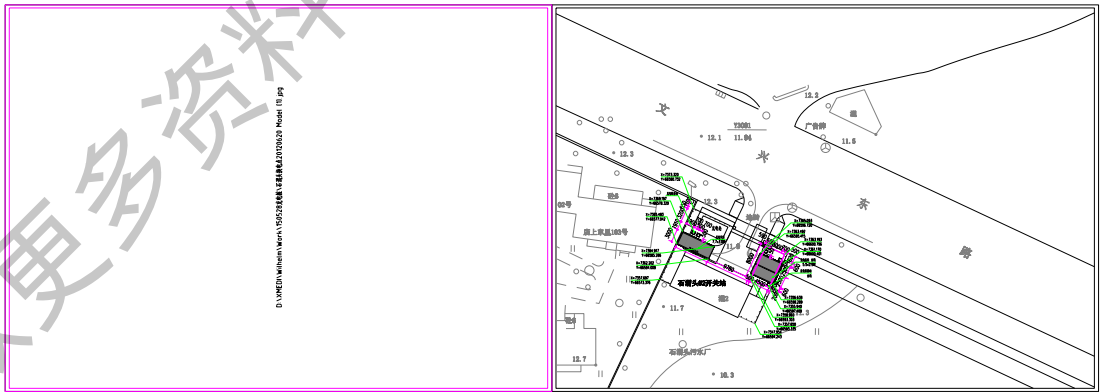
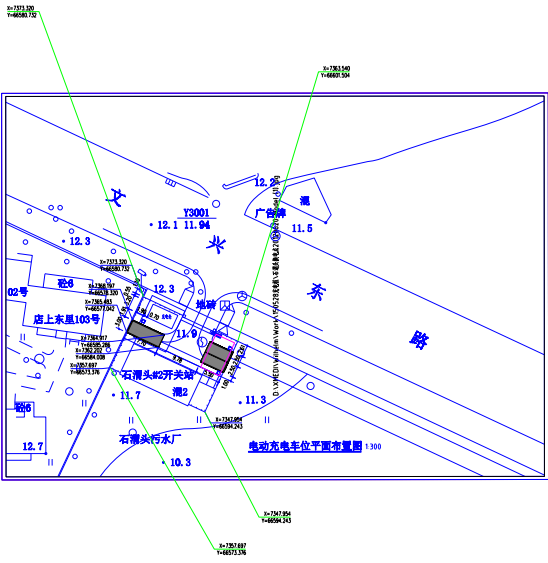


微信搜索 蓝领星球

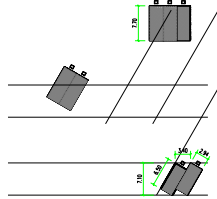

电动充车位平面布置图 1:300

获取更多资料

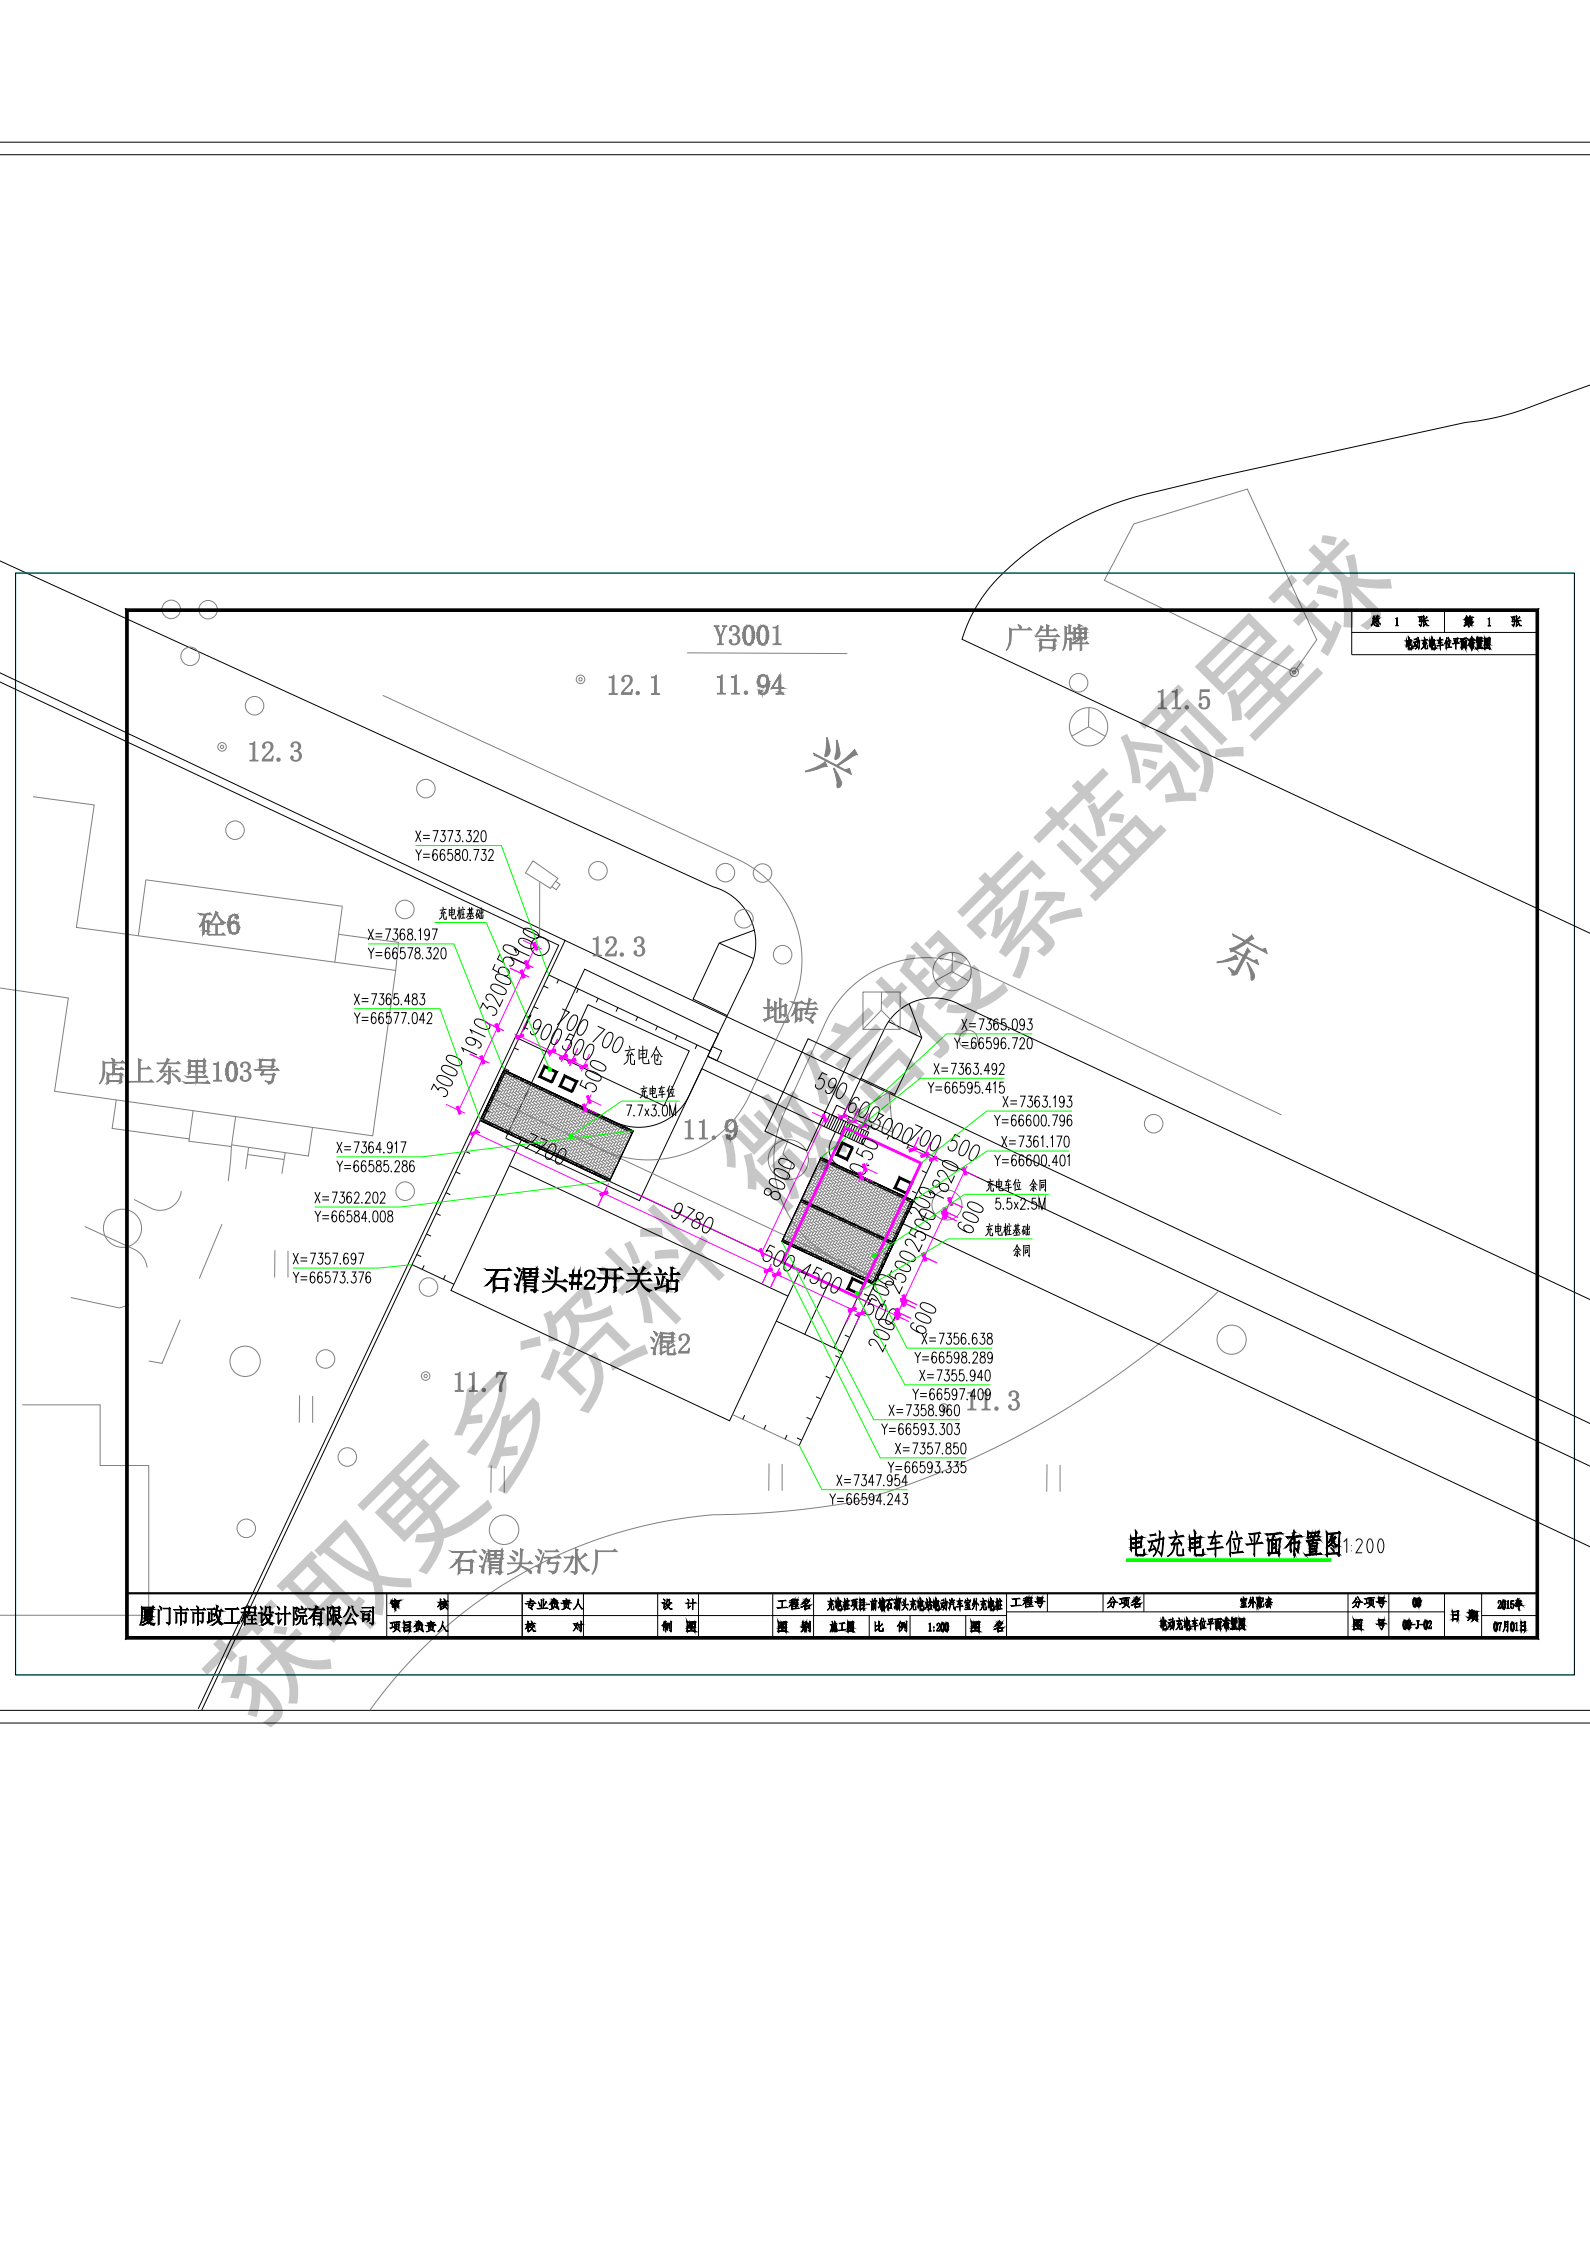

电动充电车位平面布置图 1:200

厦门市市政工程设计院有限公司	审 核	专业负责人	设计	工程名	充电桩项目-漳州石浯头充电桩站充电桩车位及充电桩	工程号	分项名	室外部分	分项号	图	2015年
	项目负责人	校 对	制 图	图 别	施工图	比 例	1:200	图 名	电动充电车位平面布置图	图 号	日期