


5 电气配线工程

5-1 接线图

PTC	热敏电阻
E1	电解电容
E2	电解电容
XT1	主电源端子台
XT2	通讯端子台
DZ1	三相整流桥
DZ2	单相整流桥
SV2	液旁通电磁阀
SV4	均油电磁阀
SV5	除霜电磁阀
SV6	流量阀
4-WAY	四通阀
F2	定频压机F2 接触器控制
F1	定频压机F1 接触器控制
POWER	启动接触器控制
HERTER	加热带

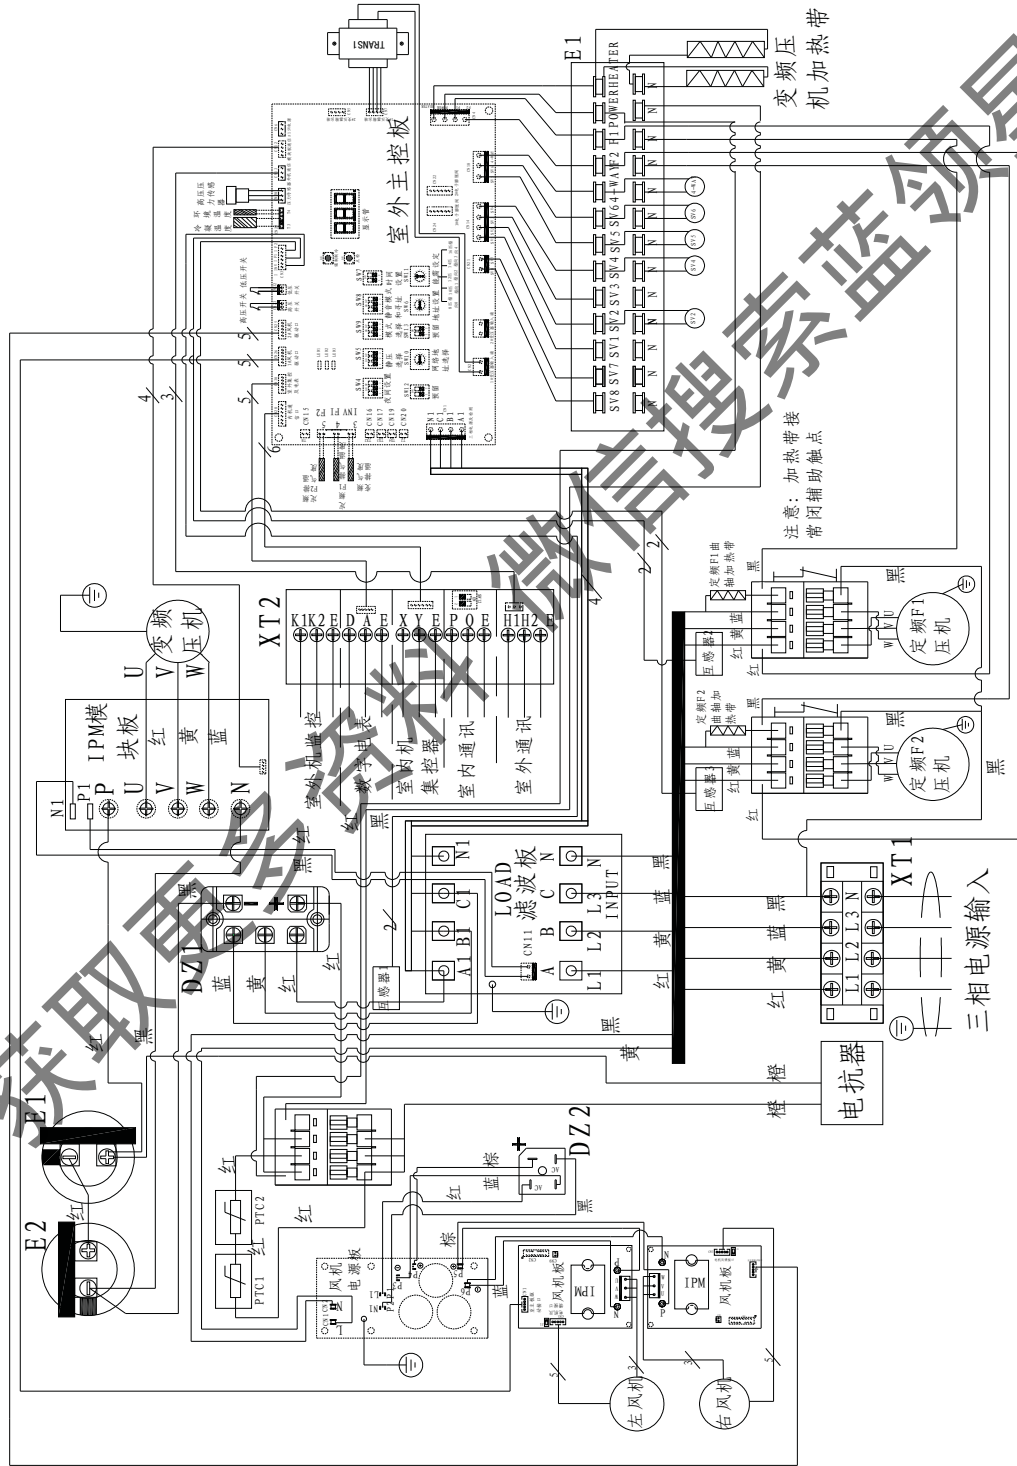

注意1: 断电后必须确保E1, E2电解电容放电(直流电)完毕才可以操作。
 注意2: 互感器所在的地方电源线穿过互感器。