


# 总平面图 1:300

说明:  
1. 本图长度单位为米。  
9. 图中所注距离指建筑物外端距离。

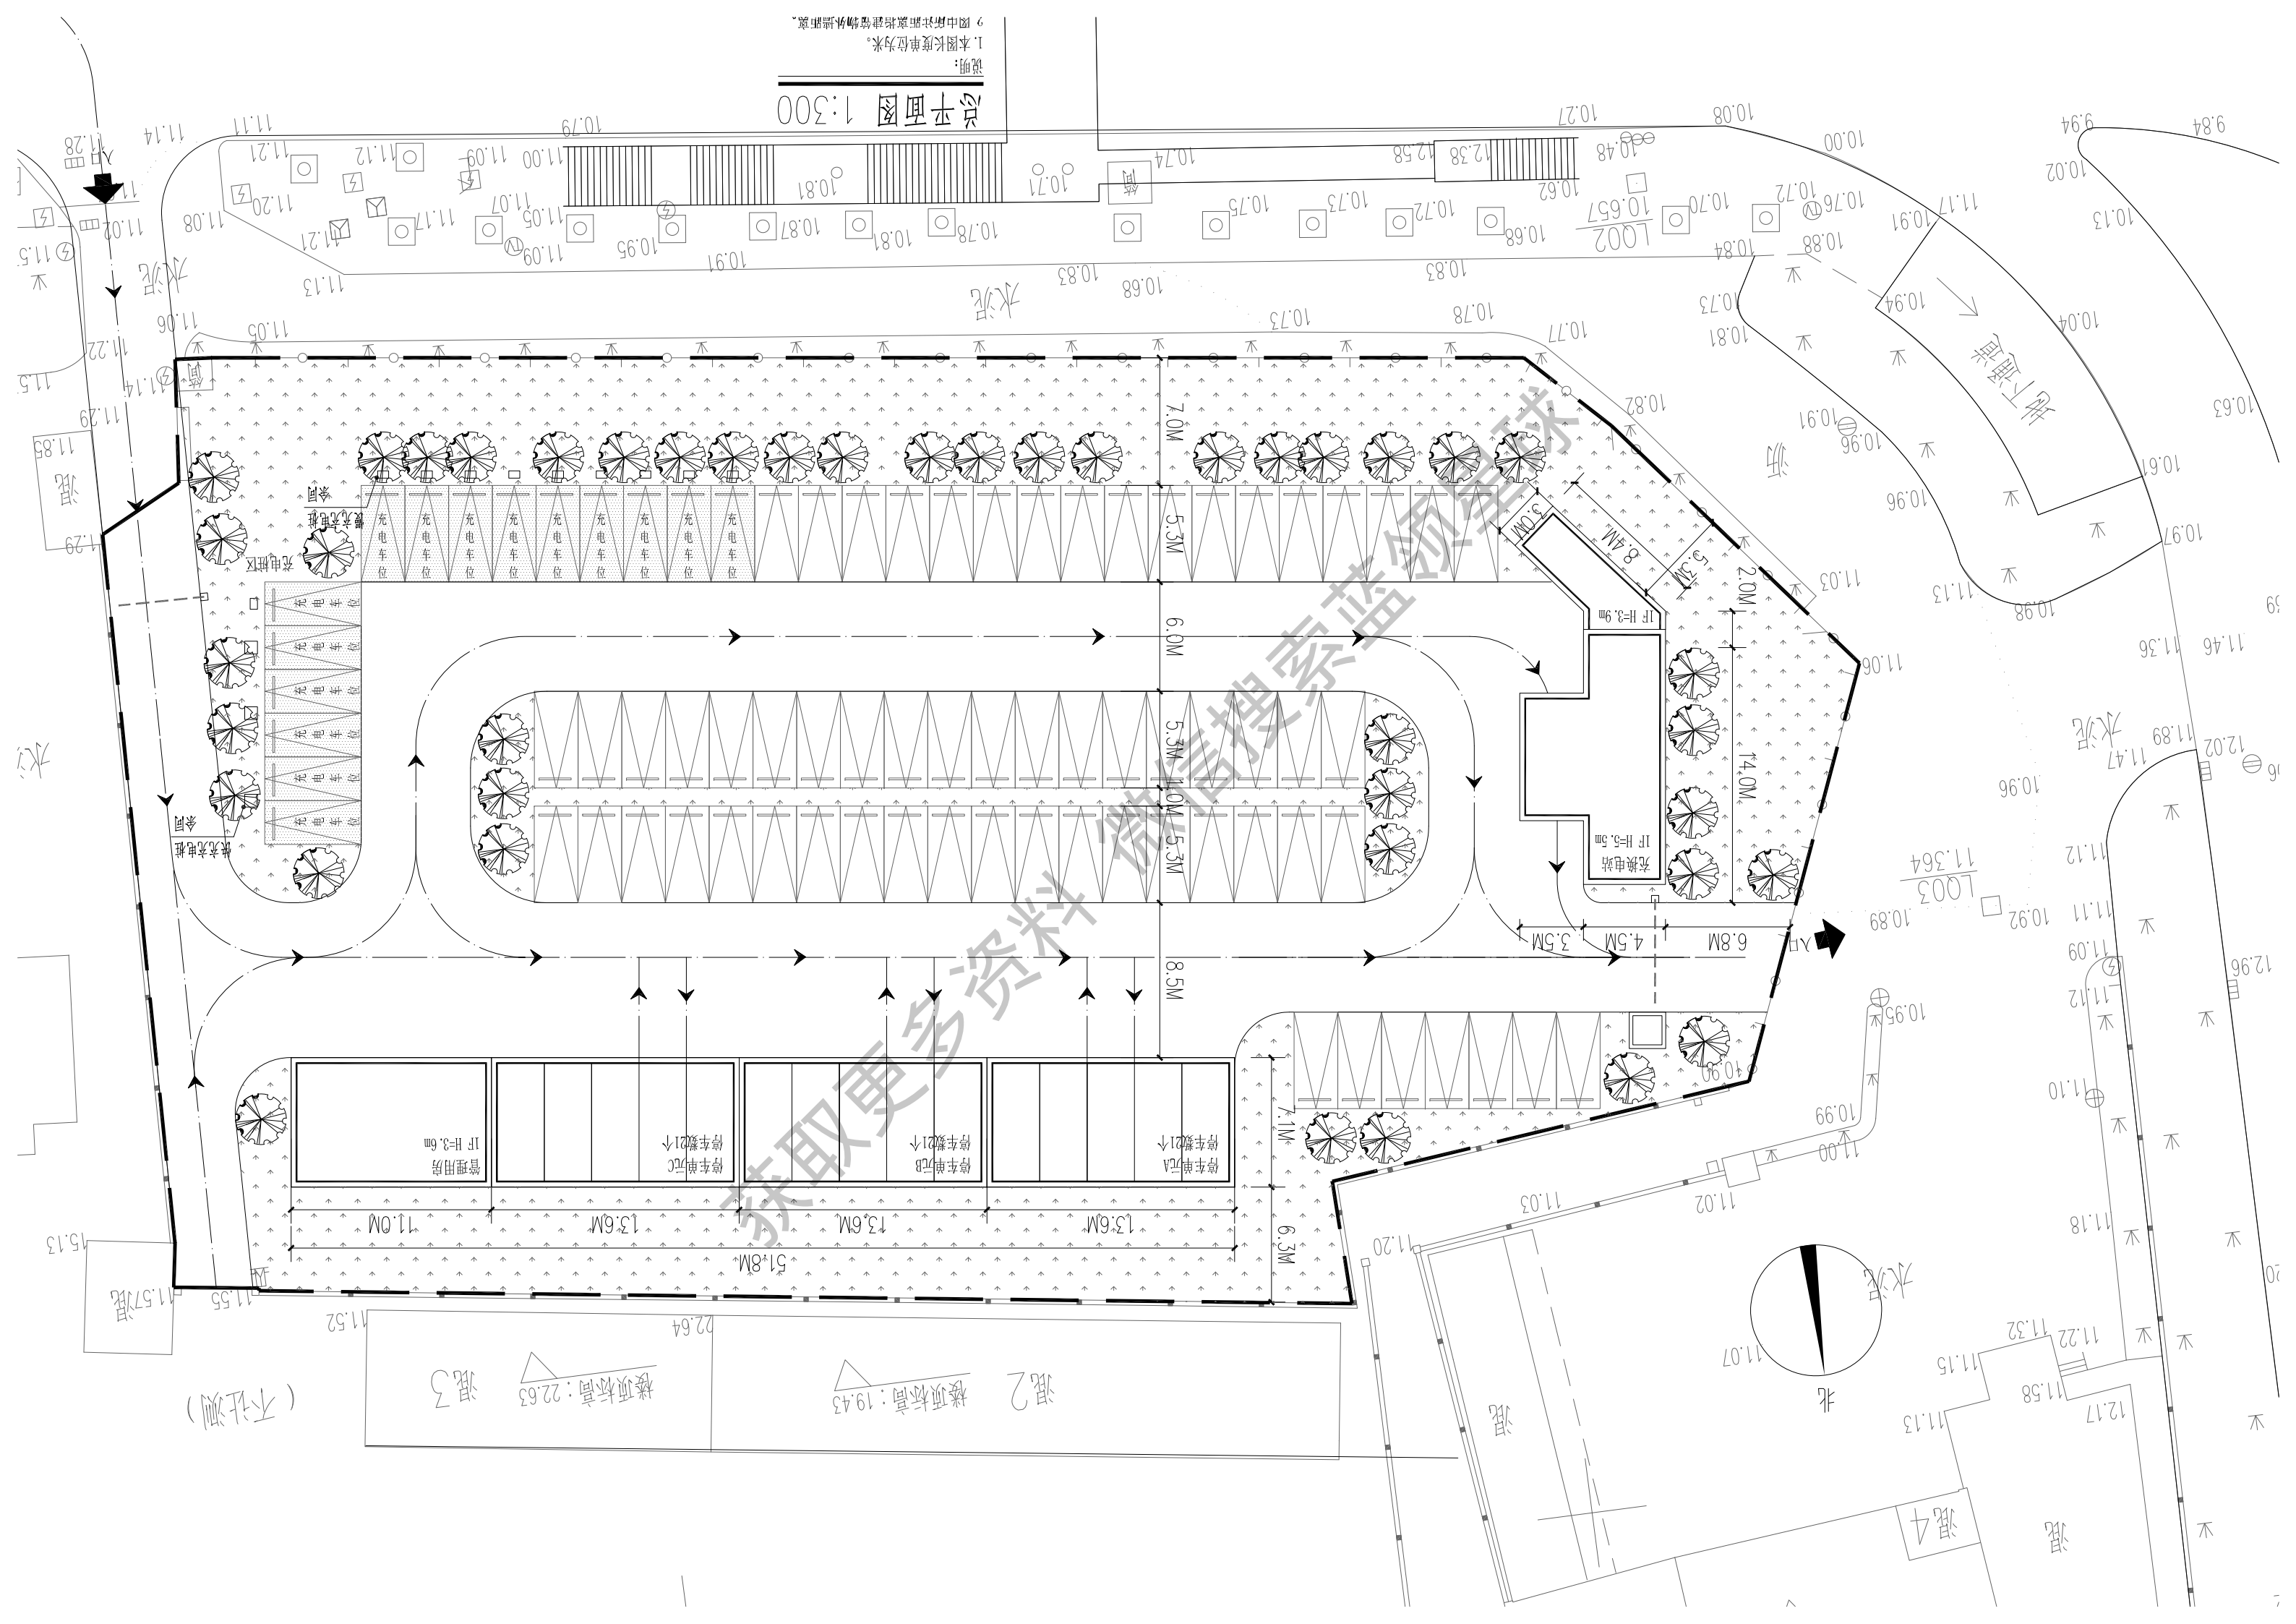

混2 楼顶标高: 19.43  
混3 楼顶标高: 22.63 (不注测)

混4  
混5