

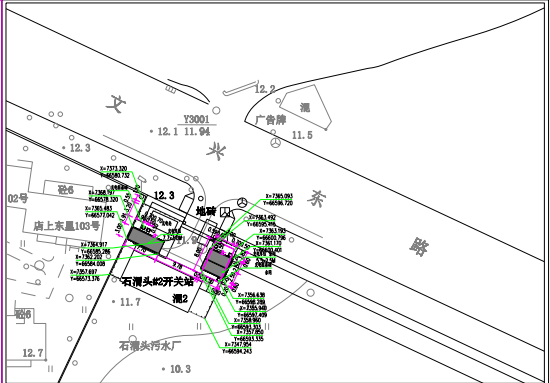
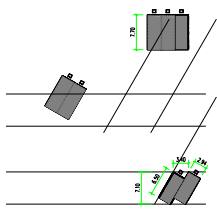


微信搜索 蓝领星球



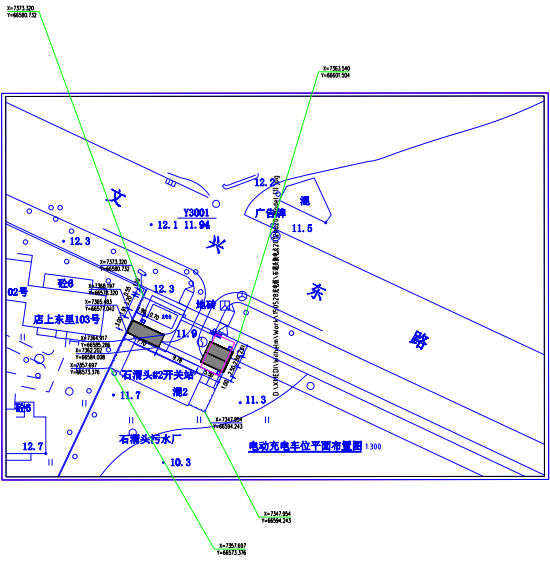


电动充电车位平面布置图 1:300

获取更多资料

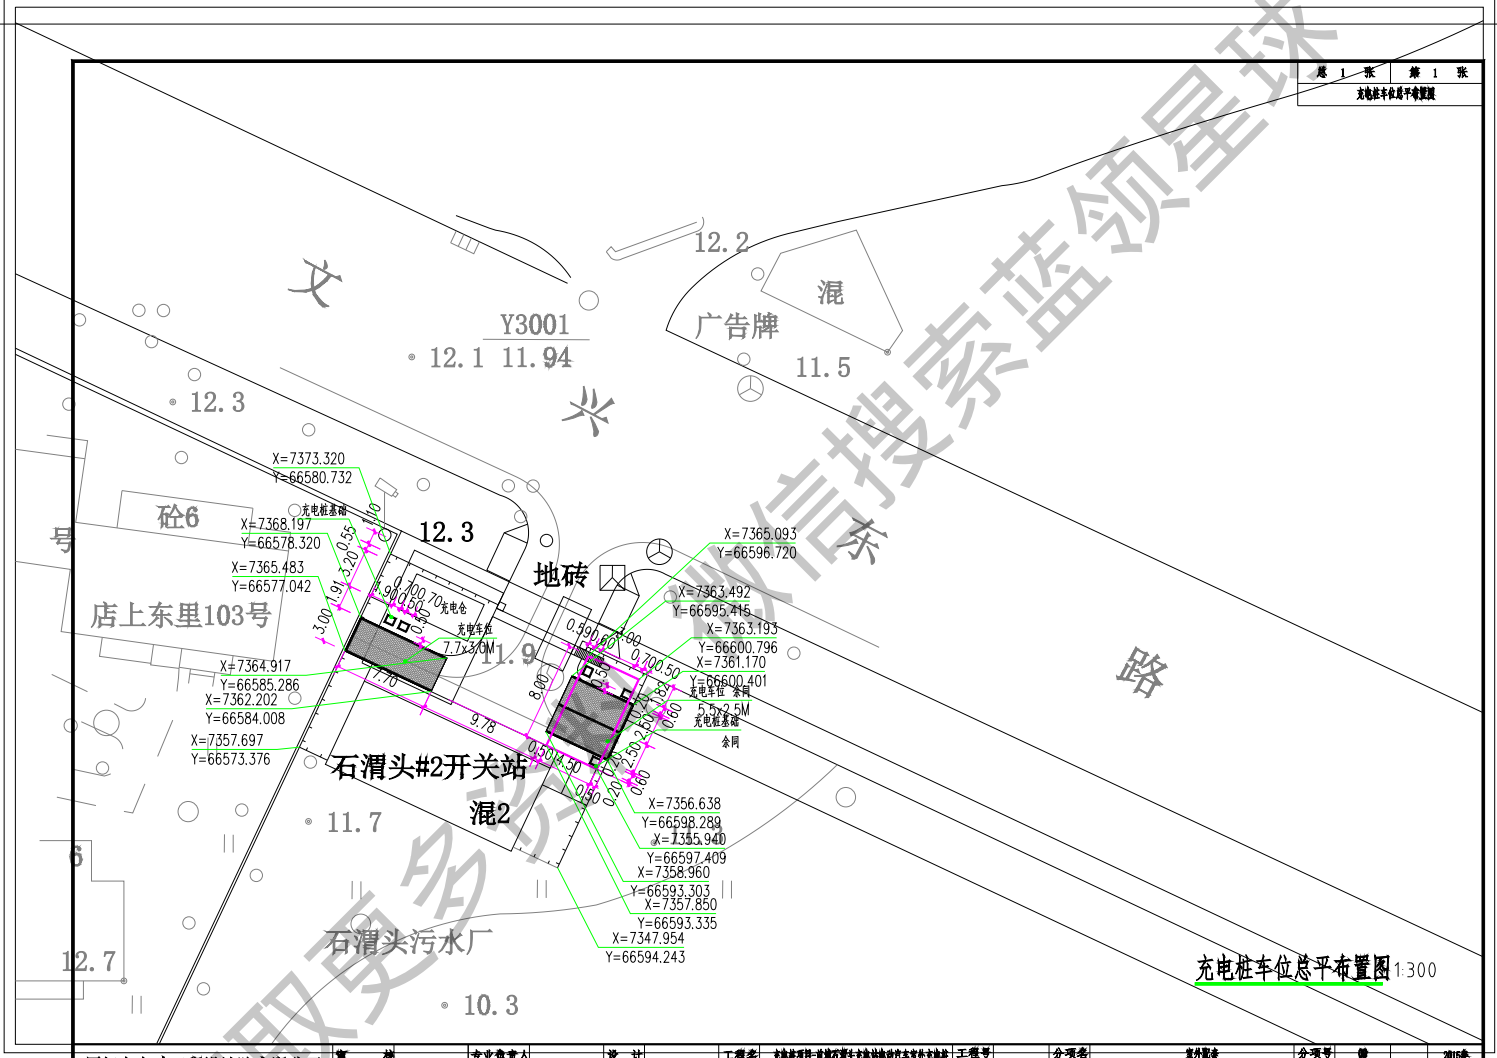

厦门市市政工程设计院有限公司	审 核	专业负责人	设计	工程名称	充电桩项目-漳州漳浦县天池村充电桩项目充电桩	工程号	分项名称	室外部分	分项号	图 号	日期	2015年
	项目负责人	校 对	制 图	图 别	总工图	比 例	1:300	图 名	充电桩车位总平布置图	图 号	册子册	日期

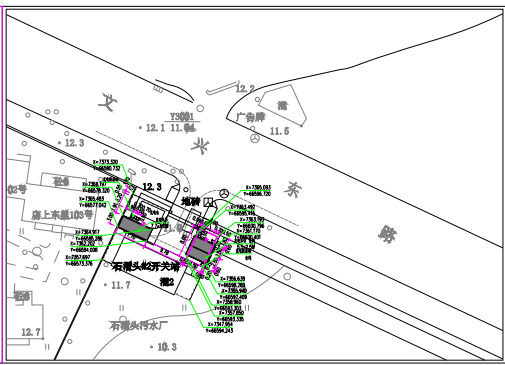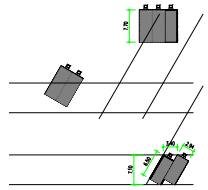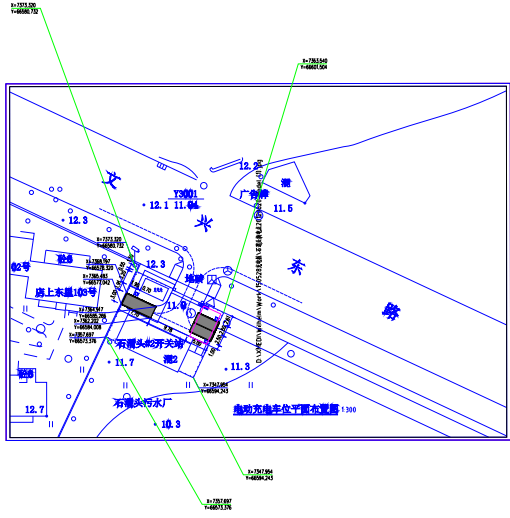


获取更多资料 微信搜索 蓝领星球